
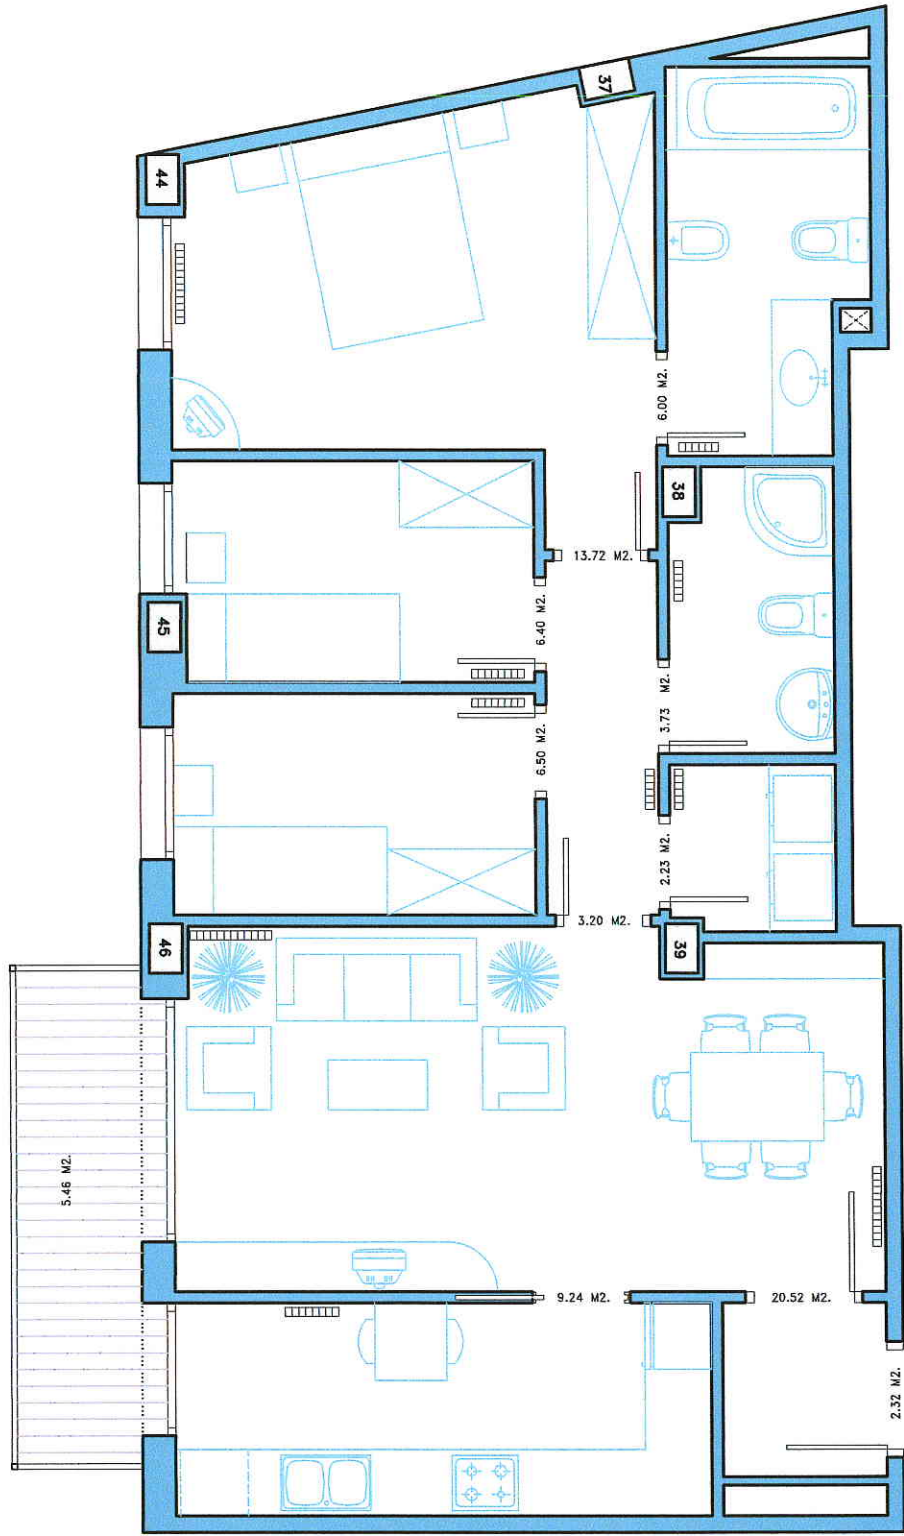


Pza. Sant Elies, 17 esq. Pg. del Remei, 5 - 7.

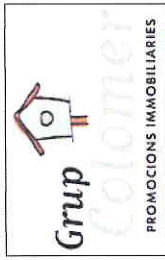

SUPERFICIES UTILES

Recibidor	2.32 M2.
Cocina	9.24 M2.
Comedor - Estar	20.52 M2.
Distribuidor	3.20 M2.
Dormitorio 1	6.50 M2.
Dormitorio 2	6.40 M2.
Dormitorio Suite	13.72 M2.
Baño Suite	6.00 M2.
Aseo	3.73 M2.
Lavadero	2.23 M2.
TOTAL	73.86 M2.

LA DIRECCION FACULTATIVA PUEDE INTRODUCIR CAMBIOS SOBRE EL PRESENTE PLANO DURANTE EL DESARROLLO DE LA OBRA

**DICIEMBRE 2006
PLANTA SEGUNDA PUERTA 5**

SUPERFICIE CONSTRUIDA : 86.03 M2
TERRAZAS : 5.46 M2

